M.O.P. Dirección de E. hidroeléctricos

Aprovechamiento Hidroeléctrico del

Río Negro

Obra Rincón del Bonete

Instalación de distribución al aire libre de 150 y 33 KV de Montevideo. Cortes.

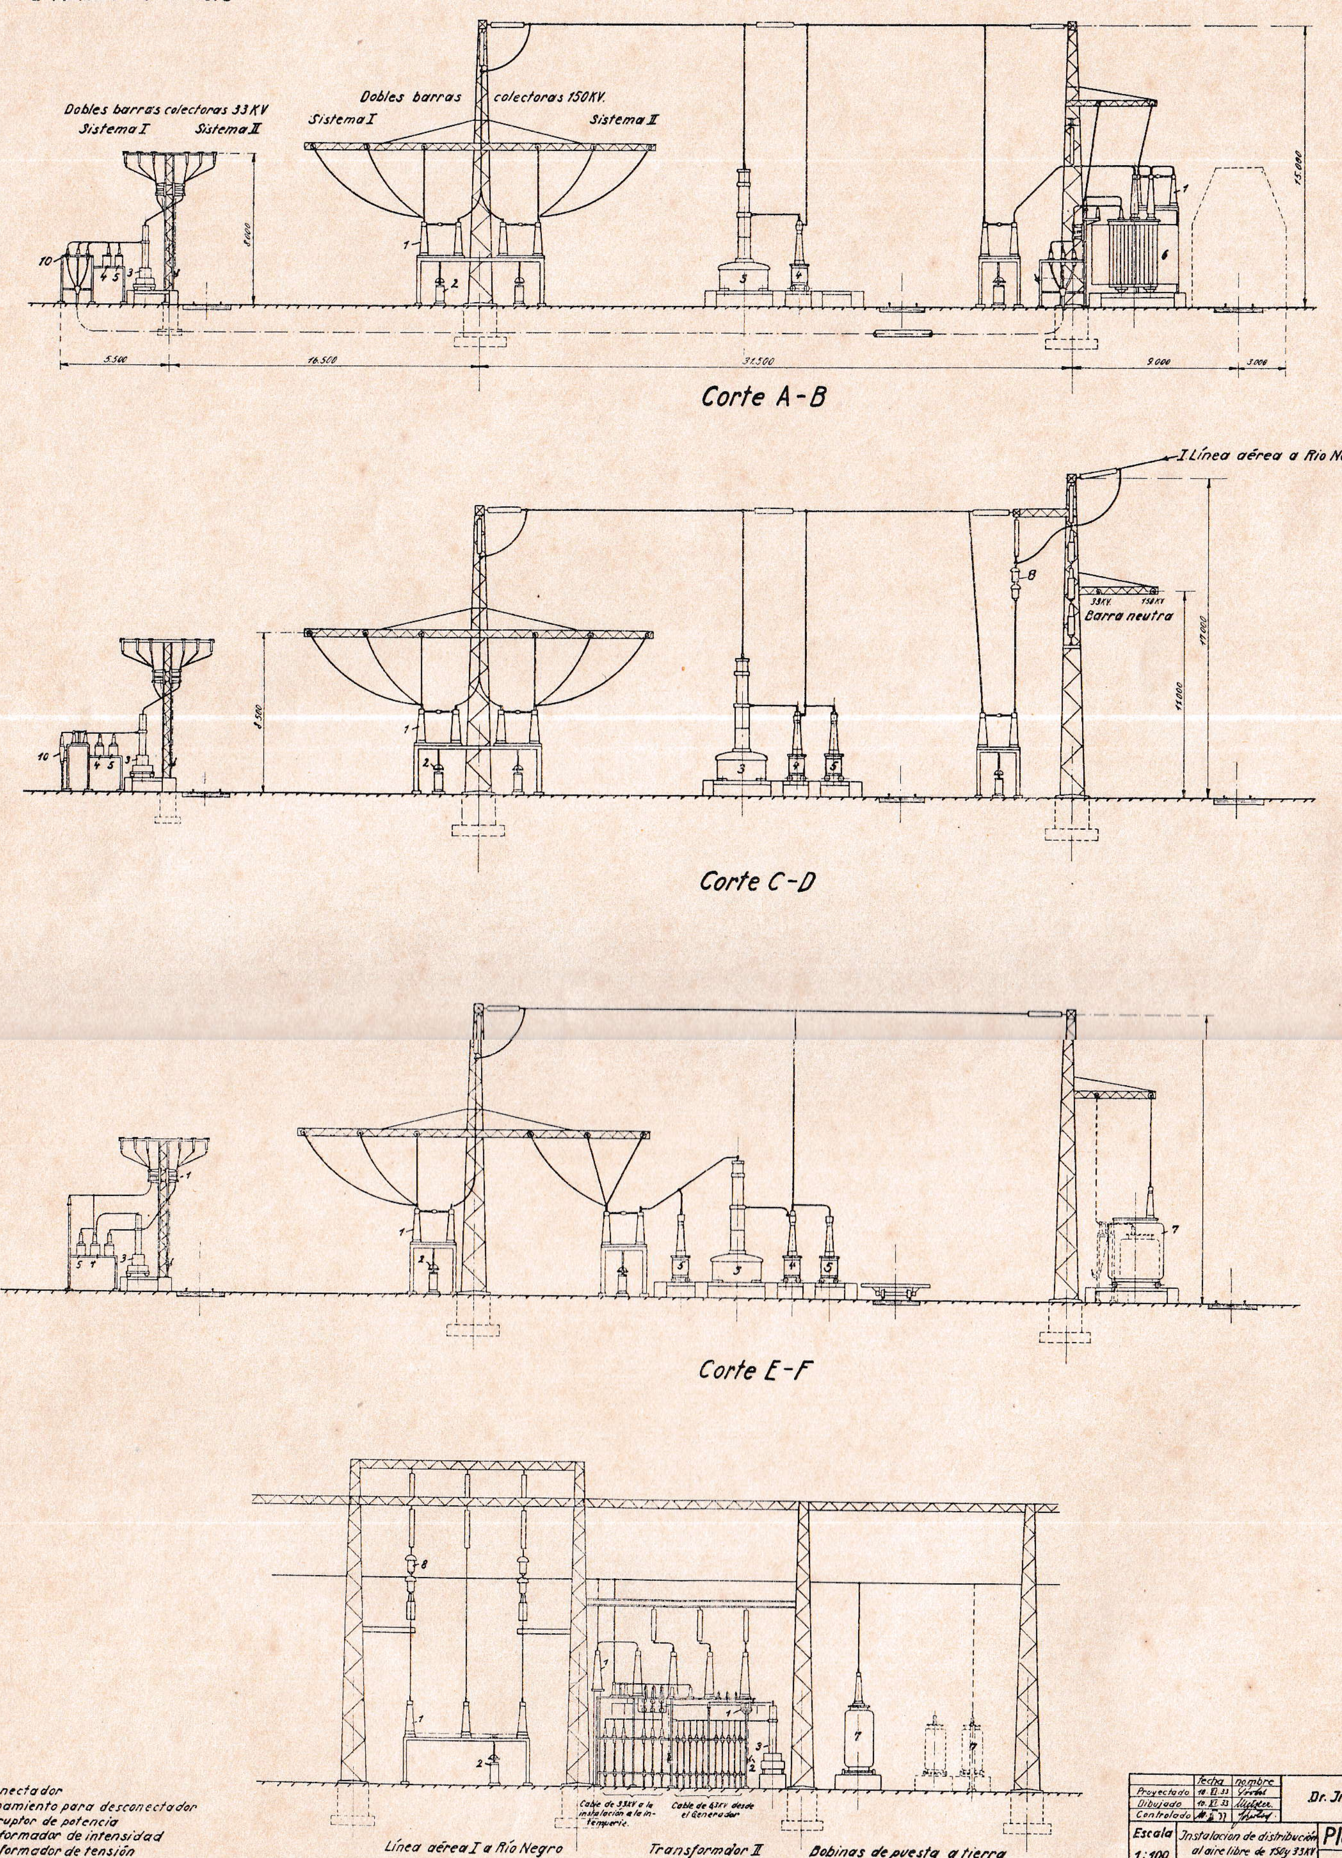

1 Desconectador
2 Accionamiento para desconectador
3 Interruptor de potencia
4 Transformador de intensidad
5 Transformador de tensión
6 Transformador
7 Bobina de puesta a tierra
8 Aparatos para telefonía de alta frecuencia
9 Bobinas de compensación
10 Terminales de cable

	Fecha	nombre
Proyectado	10. II. 33	
Dibujado	10. II. 33	
Controlado		

Dr. Jng. A. Ludin.

Escala 1:100 — Instalación de distribución al aire libre de 150 y 33 KV de Montevideo. Cortes.

Plano No 165

Archivo No 938

Jefe de sección:

Inspector general:

El Ingeniero: